


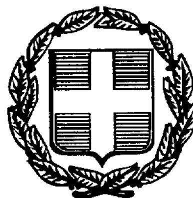

ΕΦΗΜΕΡΙΣ ΤΗΣ ΚΥΒΕΡΝΗΣΕΩΣ

ΤΗΣ ΕΛΛΗΝΙΚΗΣ ΔΗΜΟΚΡΑΤΙΑΣ

ΤΕΥΧΟΣ ΤΕΤΑΡΤΟ — Αρ. Φύλλου 664

30 Ιουλίου 1997

ΠΕΡΙΕΧΟΜΕΝΑ

ΑΝΑΔΑΣΩΣΕΙΣ

ΑΠΟΦΑΣΕΙΣ

ΠΟΛΕΟΔΟΜΙΑ

ΑΠΟΦΑΣΕΙΣ

ΑΝΑΔΑΣΩΣΕΙΣ

ΑΠΟΦΑΣΕΙΣ

Αριθ. 201 (1)

Κήρυξη αναδασωτέας έκτασης 1.500 τ.μ. στη θέση "Πανόραμα" ή "Γκουρτζ" Κοινότητας Πολυδενδρίου του Νομού Αττικής.

Ο ΓΕΝΙΚΟΣ ΓΡΑΜΜΑΤΕΑΣ ΠΕΡΙΦ. ΑΤΤΙΚΗΣ

Έχοντας υπόψη:

1. Τις διατάξεις του Ν. 3200/55 «περί Διοικητικής Αποκεντρώσεως», όπως αυτές τροποποιήθηκαν μεταγενέστερα με το Ν.Δ. 532/70.

2. Τις διατάξεις των Νόμων 2218/94, 2240/94 (άρθρο 4) και 2273/94 (παραγρ. 5 άρθρου 14) «Περί Νομαρχιακής Αυτοδιοίκησης» καθώς και τις διατάξεις του Ν. 2399/96 (άρθρο 14 παρ. 1 και 2).

3. Τις διατάξεις της παρ. 3 του άρθρου 117 του Συντάγματος της Χώρας.

4. Τις διατάξεις του Ν. 998/79 «περίπροστασίας των Δασών και των Δασικών εν γένει εκτάσεων της Χώρας» και ειδικότερα:

α. Του άρθρου 41 παρ. 1 και

β. Του άρθρου 38 παρ. 1.

5. Την αριθ. 20068/29.4.1996 τηλετυπική διαταγή του Υπουργείου Εσωτερικών.

6. Την αριθ. 982, 956/16.5.96 διαταγή της Περιφέρειας Αττικής.

7. Τις διαταγές του Υπουργείου Γεωργίας:

α. 160417/1180/8.7.80 «περί οδηγιών για τις αναδασωτέες εκτάσεις».

β. 182447/3049/24.9.80..

8. Την αριθ. 36/1989 απόφαση της Επιτροπής Επιλύσεως Δασικών Αμφισβητήσεων Ν. Ανατ. Αττικής.

9. Την αριθ. 58/14.1.1997 πρόταση του Δασαρχείου Καπανδριτίου σχετικά με την κήρυξη ως αναδασωτέας, της αναφερόμενης στο θέμα εκτάσεως, αποφασίζουμε:

Κηρύσσουμε αναδασωτέα ώστε να αποκλεισθεί η διάθεσή της για άλλο προορισμό τη δημόσια δασική έκταση, εμβαδού χιλίων πεντακοσίων (1.500) τετραγωνικών μέτρων στη θέση "Πανόραμα" ή "Γκουρτζ" περιφερείας Κοινότητας Πολυδενδρίου Ν. Αττικής, με σκοπό τη διατήρηση του χαρακτήρα της δασικής έκτασης της οποίας η δασική βλάστηση, αποτελούμενη από πουρνάρια και σχίνα, καταστράφηκε κατά μήνα Ιούλιο 1996 με παράνομη εκχέρσωση και προσδιορίζεται από τα στοιχεία 9, 10, 11, 12, 16, 17, 18, 19, 20, 21, 22, 23, 9, όπως φαίνονται στο συνημμένο διάγραμμα το οποίο αποτελεί μέρος της αποφάσεως αυτής και έχει όρια:

Ανατολικά: Με δημόσια δασική έκταση και με αγροτικό δρόμο.

Δυτικά: Με δημόσια δασική έκταση.

Βόρεια: Με δημόσια δασική έκταση.

Νότια: Με αγροτική έκταση.

Η απόφαση αυτή να δημοσιευθεί στην Εφημερίδα της Κυβερνήσεως.

Παλλήνη, 19 Ιουνίου 1997

Με εντολή Γ. Γ. Περιφ. Αττικής
Ο Προϊστάμενος της Περ/κής Δ/σης
ΒΑΣΙΛΕΙΟΣ ΚΕΠΕΝΟΣ

ΤΟΠΟΓΡΑΦΙΚΟ ΔΙΑΓΡΑΜΜΑ

Εκτάσεως εμβαδού 8.142τμ στην θέση 'Πανόραμα, ή 'Γκούρεζι, Κοινότητας Πολυδενδρίου

Κλίμακα 1:1000

ΥΠΟΜΝΗΜΑ

α) Η έκταση με στοιχεία: 1-9-10-11-12-16-15-7-8-19-20-1 εμβαδού 3.557τμ είναι δημόσια δασική έκταση

β) Η έκταση με στοιχεία: 10-2-3-4-5-6-14-13-12-11-10 εμβαδού 4.105τμ είναι μη δασική έκταση

γ) Η έκταση με στοιχεία 12-13-14-15-16-12 εμβαδού 480τμ με την υπ' αρ 36/1985 απόφαση της Επιτροπής Επιλύσεως Δασικών Αμφισβητήσεων (πρωτοβάθμιο) αναγνωρίστηκε μη δασική υπαρξία εν λειτουργία

δ) Η έκταση με στοιχεία: 9-10-11-12-16-17-18-19-20-21-22-23-9 εμβαδού 1500τμ παρανόμως εκχερσώθηκε τον Ιούλιο του 1996

Υδραγωγείο κοινότητας Πολυδενδρίου

Αγροτικός δρόμος

Αγροτικός δρόμος

Ασφαλτοστρωμένος δρόμος προς Πολυδένδρι

Καπανδρίτι 20/12/1996

Η δασολόγος

Αργυρώ Καλογιάννη

20/1/97

Παλλήνη 19-6-1997

Τ.Υ.

Βασίλειος Κεπενός

Αντίγραφο

19-6-97

ΘΕΩΡΗΘΗΚΕ

και προσαρτάται στο υπ' αριθ. 58 έγγραφό μας

Καπανδρίτι 14-1-1997

Ο Δασάρχης

Δημ. Πασιαλής

Δασολόγος

ΕΛΛΗΝΙΚΗ ΔΗΜΟΚΡΑΤΙΑ

Αντίγραφο

19-6-97

ΥΠΟΜΝΗΜΑ

Απόσπασμα φύλλου χάρτου ΓΥΣ 1:5000 όπου εμφανίζεται η έκταση εμβαδού 1500τμ στην θέση "ΠΑΝΟΡΑΜΑ, ή ΓΚΟΥΡΕΖΙ, κοινότητας Πολυδενδρίου, η οποία παρανόμως εκχερσώθηκε τον ΙΟΥΛΙΟ του 1996 και προτείνεται να κηρυχθεί αναδασωτέα.

Καπανδρίου 13/1/1997

Η δασολόγος

Αργυρώ Καλογιάννη

ΘΕΩΡΗΘΗΚΕ

και προσαρτάται στο υπ' αριθ. έγγραφό μας

Καπανδρίτι 14-1-1997

Ο Δασάρχης

Δημ. Πασιαλής

Δασολόγος

ΔΗΜΟΚΡΑΤΙΑ

Αριθ. 1731 (2)

Κήρυξη αναδασωτέας έκτασης 1.250 τ.μ. στη θέση "Σταυραετός" Κοινότητας Γραμματικού του Νομού. Αττικής.

Ο ΓΕΝΙΚΟΣ ΓΡΑΜΜΑΤΕΑΣ ΠΕΡΙΦ. ΑΤΤΙΚΗΣ

Έχοντας υπόψη:

1. Τις διατάξεις του Ν. 3200/55 «περί Διοικητικής Αποκεντρώσεως», όπως αυτές τροποποιήθηκαν μεταγενέστερα με το Ν.Δ. 532/70.

2. Τις διατάξεις των Νόμων 2218/94, 2240/94 (άρθρο 4) και 2273/94 (παραγρ. 5 άρθρου 14) «Περί Νομαρχιακής Αυτοδιοίκησης» καθώς και τις διατάξεις του Ν. 2399/96 (άρθρο 14 παρ. 1 και 2).

3. Τις διατάξεις της παρ. 3 του άρθρου 117 του Συντάγματος της Χώρας.

4. Τις διατάξεις του Ν. 998/79 «περίπροστασίας των Δασών και των Δασικών εν γένει εκτάσεων της Χώρας» και ειδικότερα:

α. Του άρθρου 41 παρ. 1 και

β. Του άρθρου 38 παρ. 1.

5. Την αριθ. 20068/29.4.1996 τηλετυπική διαταγή του Υπουργείου Εσωτερικών.

6. Την αριθ. 982, 956/16.5.96 διαταγή της Περιφέρειας Αττικής.

7. Τις διαταγές του Υπουργείου Γεωργίας:

α. 160417/1180/8.7.80 «περί οδηγιών για τις αναδασωτέες εκτάσεις».

β. 182447/3049/24.9.80.

8. Την αριθ. 1766/5.6.1997 πρόταση του Δασαρχείου Καπανδριτίου σχετικά με την κήρυξη ως αναδασωτέας, της αναφερόμενης στο θέμα εκτάσεως, αποφασίζουμε:

Κηρύσσουμε αναδασωτέα ώστε να αποκλεισθεί η διάθεσή της για άλλο προορισμό, τη δημόσια δασική έκταση, εμβαδού χιλίων διακοσίων πενήντα (1.250) τετραγωνικών μέτρων στη θέση "Σταυραετός" περιφερείας Κοινότητας Γραμματικού Ν. Αττικής, με σκοπό τη διατήρηση του χαρακτήρα της δασικής έκτασης και την επαναδημιουργία της δασικής βλαστήσεως η οποία αποτελούμενη από αείφυλλα - πλατύφυλλα (κυρίως πρίνους), καταστράφηκε εξ' αιτίας πυρκαγιάς στος 12 Μαΐου 1997 και προσδιορίζεται από τα στοιχεία Α, Β, Γ, Δ, Ε, Ζ, Η, Θ, Α, όπως φαίνονται στο συνημμένο διάγραμμα το οποίο αποτελεί μέρος της αποφάσεως αυτής και έχει όρια:

Ανατολικά: Με δημόσια δασική έκταση.

Δυτικά: Με δημόσια δασική έκταση.


Βόρεια: Με δημόσια δασική έκταση.


Νότια: Με δημόσια δασική έκταση.

Η απόφαση αυτή να δημοσιευθεί στην Εφημερίδα της Κυβερνήσεως.

Παλλήνη, 19 Ιουνίου 1997

Με εντολή Γ. Γ. Περιφ. Αττικής
Ο Προϊστάμενος της Περ/κής Δ/σης
ΒΑΣΙΛΕΙΟΣ ΚΕΠΕΝΟΣ

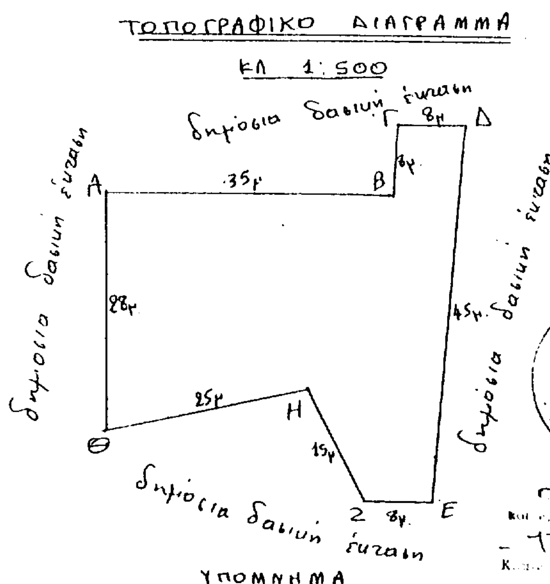

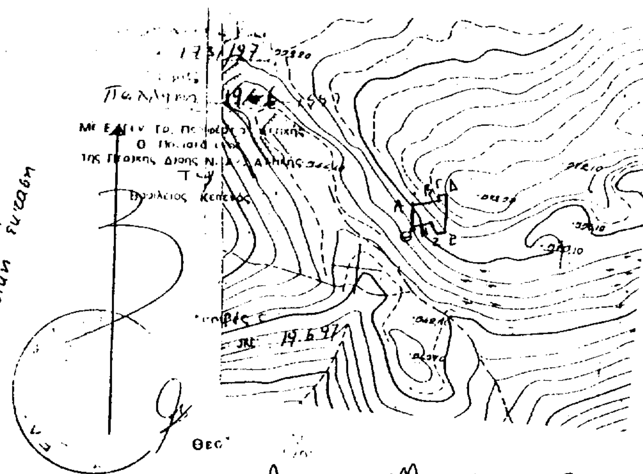

ΠΟΛΕΟΔΟΜΙΑ

ΑΠΟΦΑΣΕΙΣ

Αριθ. οικ. 30548 (3)

Τροποποίηση εγκεκριμένου ρυμοτομικού σχεδίου στο Ο.Τ. 349 Δήμου Αργυρούπολης Αττικής.

Ο ΝΟΜΑΡΧΗΣ ΑΘΗΝΩΝ

Έχοντας υπόψη:

Α. Τις διατάξεις:

1. Του Ν. 2218/94 «Ίδρυση Νομαρχιακής Αυτοδιοίκησης, Τροποποίηση διατάξεων για την Πρωτοβάθμια Αυτοδιοίκηση και την περιφέρεια και άλλες διατάξεις» (ΦΕΚ Α 90/13.6.94) και τις όμοιες του Ν. 2240/94 «Συμπλήρωση διατάξεων για τη Νομαρχιακή αυτοδιοίκηση και άλλες διατάξεις» (ΦΕΚ Α 153/16.6.94) με τις οποίες ιδρύθηκαν οι Νομαρχιακές Αυτοδιοικήσεις.

2. Του ισχύοντος Οργανισμού Εσωτερικής Λειτουργίας των Υπηρεσιών της Νομαρχιακής Αυτοδιοίκησης Αθηνών.

3. Του Ν.Δ/τος της 17ης Ιουλίου 1923 όπως μεταγενέστερα τροποποιήθηκαν και συμπληρώθηκαν και ειδικότερα τα άρθρα 3 και 70.

4. Του Α.Ν. 314/68 (ΦΕΚ 47Α'), όπως τροποποιήθηκαν και συμπληρώθηκαν με το υπ' αρ. 1018/71 Ν. Δ/γμα (ΦΕΚ 220Α') και με την παρ. 3 του άρθρου 34 του Ν. 1577/85 (ΦΕΚ 210Α').

Β. Την 643/5.10.95 Απόφαση Νομάρχη Αθηνών περί μεταβίβασης αρμοδιοτήτων στον Πρόεδρο της Νομαρχιακής Επιτροπής Πολεοδομίας, περιβάλλοντος και Έργων Υποδομής (ΠΟΠΕΥ).

Γ. Την υπ' αριθ. 298/96 απόφαση του Δημοτικού Συμβουλίου του Δήμου Αργυρούπολης.

Δ. Την υπ' αριθ. 17/17.6.97 γνωμοδότηση του Συμβουλίου Χωροταξίας Οικισμού και Περιβάλλοντος Νομαρχίας Αθηνών.


Ε. Από τις διατάξεις αυτής της απόφασης δεν προκαλείται δαπάνη σε βάρος του Κρατικού Προϋπολογισμού του Δήμου Αργυρούπολης, αποφασίζουμε:

Εγκρίνεται η τροποποίηση του εγκεκριμένου ρυμ. σχεδίου Δήμου Αργυρούπολης με χαρακτηρισμό του τμήματος με τα στοιχεία Α, Β, Γ, Δ, Ε, Ζ, Η, Α στο Ο.Τ. 349, από χώρο καταστημάτων σε χώρο του 8ου Νηπιαγωγείου Αργυρούπολης όπως φαίνεται στο συνημμένο τοπογραφικό διάγραμμα.

Η απόφαση αυτή να δημοσιευθεί στην Εφημερίδα της Κυβερνήσεως.

Αθήνα, 27 Ιουνίου 1997

Με εντολή Νομάρχη
Ο Πρόεδρος της Ν.Ε. Π.Ο.ΠΕ.Υ.
ΓΙΩΡΓΟΣ ΑΝΑΝΙΑΔΗΣ

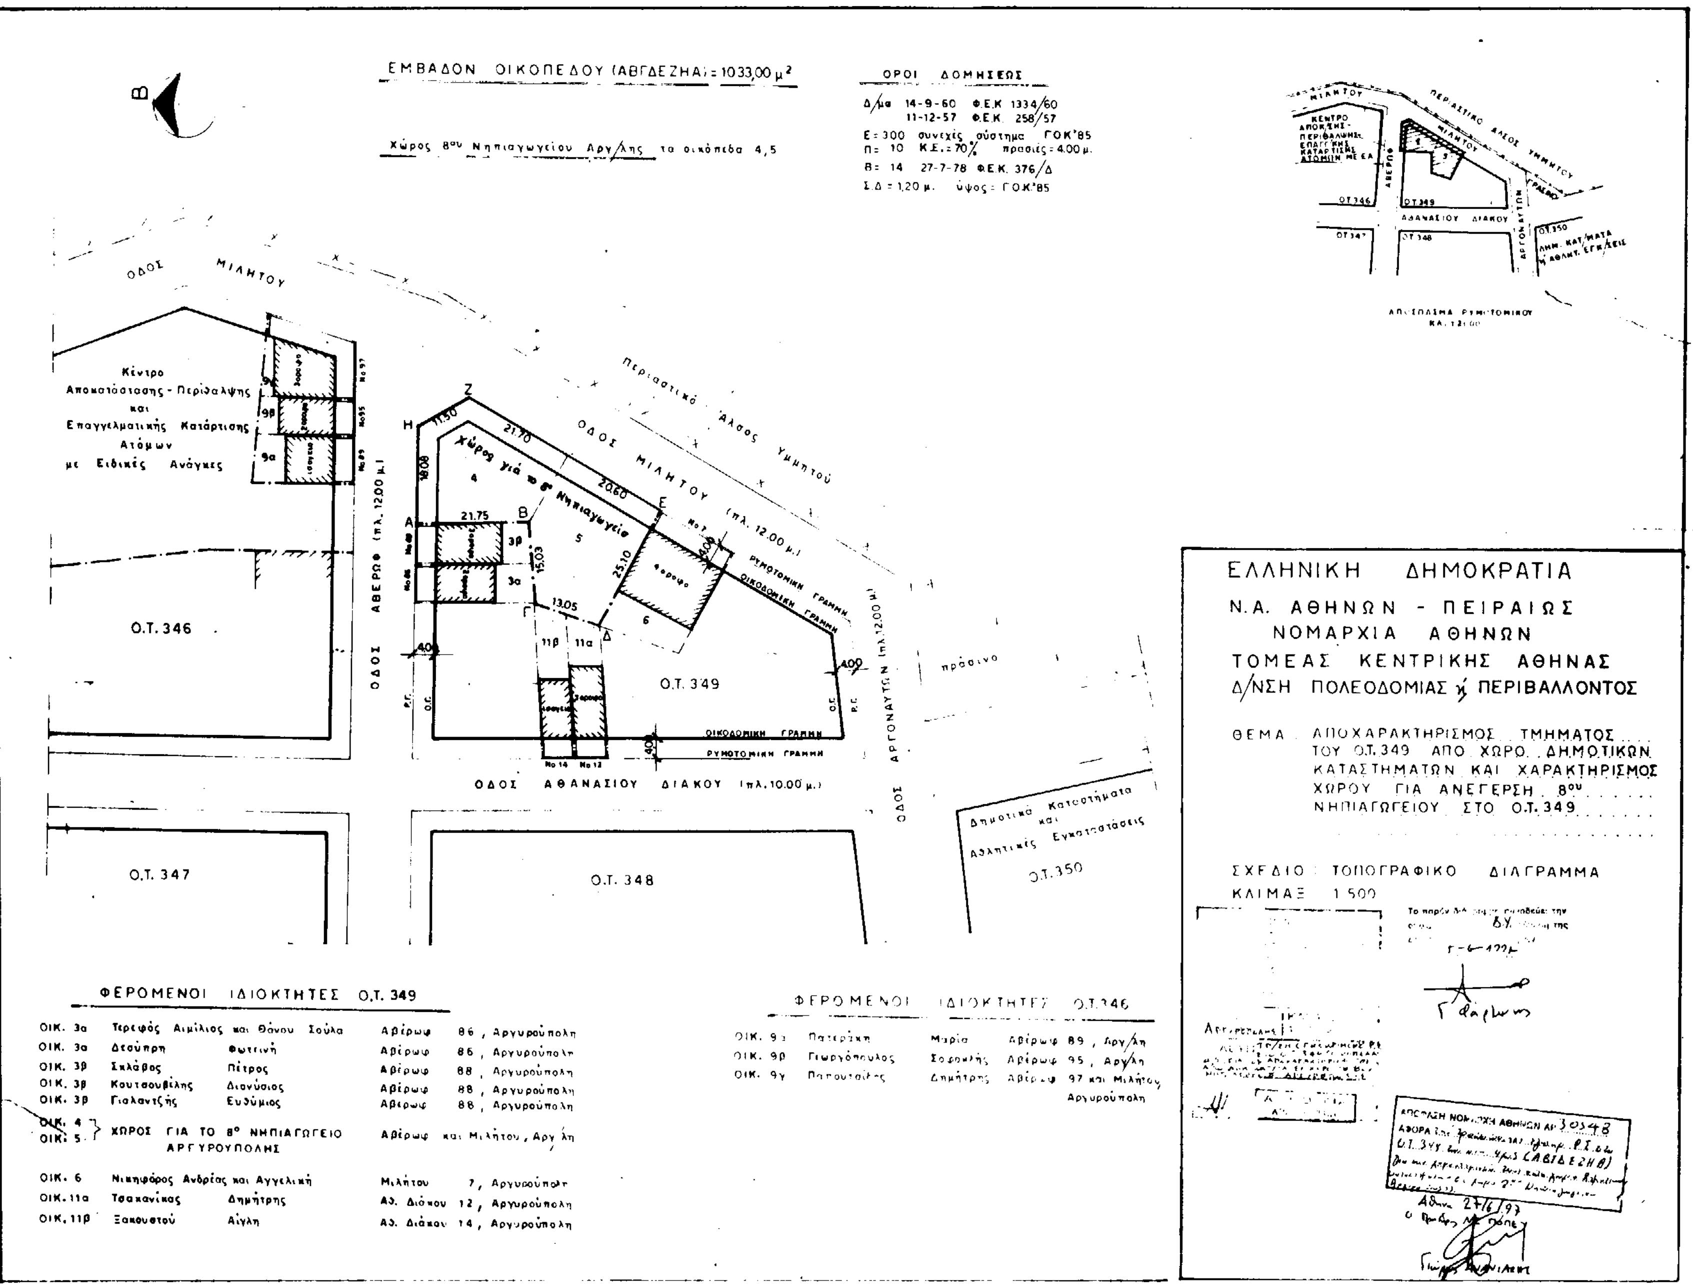
ΕΛΛΗΝΙΚΗ ΔΗΜΟΚΡΑΤΙΑ
Ν.Α. ΑΘΗΝΩΝ - ΠΕΙΡΑΙΩΣ
ΝΟΜΑΡΧΙΑ ΑΘΗΝΩΝ
ΤΟΜΕΑΣ ΚΕΝΤΡΙΚΗΣ ΑΘΗΝΑΣ
Δ/ΝΣΗ ΠΟΛΕΟΔΟΜΙΑΣ ᾽Ή ΠΕΡΙΒΑΛΛΟΝΤΟΣ
ΘΕΜΑ ΑΠΟΧΑΡΑΚΤΗΡΙΣΜΟΣ ΤΜΗΜΑΤΟΣ ΤΟΥ Ο.Τ. 349 ΑΠΟ ΧΩΡΟ ΔΗΜΟΤΙΚΩΝ ΚΑΤΑΣΤΗΜΑΤΩΝ ΚΑΙ ΧΑΡΑΚΤΗΡΙΣΜΟΣ ΧΩΡΟΥ ΓΙΑ ΑΝΕΓΕΡΣΗ 8ου ΝΗΠΙΑΓΩΓΕΙΟΥ ΣΤΟ Ο.Τ. 349
ΣΧΕΔΙΟ ΤΟΠΟΓΡΑΦΙΚΟ ΔΙΑΓΡΑΜΜΑ
ΚΛΙΜΑΞ 1:500
ΕΜΒΑΔΟΝ ΟΙΚΟΠΕΔΟΥ (ΑΒΓΔΕΖΗΑ) = 1033,00 μ²
Χώρος 8ου Νηπιαγωγείου Αργ/λης τα οικόπεδα 4,5
ΟΡΟΙ ΔΟΜΗΣΕΩΣ
Δ/μα 14-9-60 ΦΕΚ 1334/60
11-12-57 ΦΕΚ 258/57
Ε: 300 συνεχές σύστημα ΓΟΚ'85
Π: 10 Κ.Σ.: 70% πρασιές: 4,00 μ.
Β: 14 27-7-78 ΦΕΚ 376/Δ
Σ.Δ = 1,20 μ. ύψος: ΓΟΚ'85
ΟΔΟΣ ΜΙΛΗΤΟΥ (πλ. 12,00 μ.)
Περιαστικό Άλσος Υμηττού
ΟΔΟΣ ΑΒΕΡΩΦ (πλ. 12,00 μ.)
ΟΔΟΣ ΑΘΑΝΑΣΙΟΥ ΔΙΑΚΟΥ (πλ. 10,00 μ.)
ΟΔΟΣ ΑΡΓΟΝΑΥΤΩΝ (πλ. 12,00 μ.)
Χώρος γιά το 8ο Νηπιαγωγείο
ΟΙΚΟΔΟΜΙΚΗ ΓΡΑΜΜΗ
ΡΥΜΟΤΟΜΙΚΗ ΓΡΑΜΜΗ
Κέντρο Αποκατάστασης - Περίθαλψης και Επαγγελματικής Κατάρτισης Ατόμων με Ειδικές Ανάγκες
Δημοτικά Καταστήματα και Αθλητικές Εγκαταστάσεις
πράσινο
Ο.Τ. 346
Ο.Τ. 347
Ο.Τ. 348
Ο.Τ. 349
Ο.Τ. 350
ΦΕΡΟΜΕΝΟΙ ΙΔΙΟΚΤΗΤΕΣ Ο.Τ. 349
ΟΙΚ. 3α Τερεφός Αιμίλιος και Θάνου Σούλα Αβέρωφ 86, Αργυρούπολη
ΟΙΚ. 3α Δεσύπρη Φωτεινή Αβέρωφ 86, Αργυρούπολη
ΟΙΚ. 3β Σκλάβος Πέτρος Αβέρωφ 88, Αργυρούπολη
ΟΙΚ. 3β Κουτσουβέλης Διονύσιος Αβέρωφ 88, Αργυρούπολη
ΟΙΚ. 3β Γιαλαντζής Ευδύμιος Αβέρωφ 88, Αργυρούπολη
ΟΙΚ. 4, ΟΙΚ. 5 ΧΩΡΟΣ ΓΙΑ ΤΟ 8ο ΝΗΠΙΑΓΩΓΕΙΟ ΑΡΓΥΡΟΥΠΟΛΗΣ Αβέρωφ και Μιλήτου, Αργ/λη
ΟΙΚ. 6 Νικηφόρος Ανδρέας και Αγγελική Μιλήτου 7, Αργυρούπολη
ΟΙΚ. 11α Τσακανίκας Δημήτρης Αθ. Διάκου 12, Αργυρούπολη
ΟΙΚ. 11β Σακουετού Αίγλη Αθ. Διάκου 14, Αργυρούπολη
ΦΕΡΟΜΕΝΟΙ ΙΔΙΟΚΤΗΤΕΣ Ο.Τ. 346
ΟΙΚ. 9α Πατέρη Μαρία Αβέρωφ 89, Αργ/λη
ΟΙΚ. 9β Γεωργόπουλος Σωκράτης Αβέρωφ 95, Αργ/λη
ΟΙΚ. 9γ Παπουτσάκης Δημήτρης Αβέρωφ 97 και Μιλήτου Αργυρούπολη
ΑΠΟΣΠΑΣΜΑ ΡΥΜΟΤΟΜΙΚΟΥ ΚΛ. 1:2000

Αριθ. οικ. 30138 (4)

Τροποποίηση εγκεκριμένου ρυμοτομικού σχεδίου τμήματος ιδιωτικού δρόμου (οδού Μάνης) από ιδιωτικό σε εγκεκριμένο στο Ο.Τ. 171 του Δήμου Αλίμου Αττικής.

Ο ΝΟΜΑΡΧΗΣ ΑΘΗΝΩΝ

Έχοντας υπόψη:

Α. Τις διατάξεις:

1. Του Ν. 2218/94 «Ίδρυση Νομαρχιακής Αυτοδιοίκησης, Τροποποίηση διατάξεων για την Πρωτοβάθμια Αυτοδιοίκηση και την περιφέρεια και άλλες διατάξεις» (ΦΕΚ Α 90/13.6.94) και τις όμοιες του Ν. 2240/94 «Συμπλήρωση διατάξεων για τη Νομαρχιακή αυτοδιοίκηση και άλλες διατάξεις» (ΦΕΚ Α 153/16.6.94) με τις οποίες ιδρύθηκαν οι Νομαρχιακές Αυτοδιοικήσεις.

2. Του ισχύοντος Οργανισμού Εσωτερικής Λειτουργίας των Υπηρεσιών της Νομαρχιακής Αυτοδιοίκησης Αθηνών.

3. Του Ν.Δ/τος της 17ης Ιουλίου 1923 όπως μεταγενέστερα τροποποιήθηκαν και συμπληρώθηκαν και ειδικότερα τα άρθρα 3 και 70.

4. Του Α.Ν. 314/68 (ΦΕΚ 47Α'), όπως τροποποιήθηκαν και συμπληρώθηκαν με το υπ' αρ. 1018/71 Ν. Δ/γμα (ΦΕΚ 220Α') και με την παρ. 3 του άρθρου 34 του Ν. 1577/85 (ΦΕΚ 210Α').

Β. Την 643/5.10.95 Απόφαση Νομάρχη Αθηνών περί μεταβίβασης αρμοδιοτήτων στον Πρόεδρο της Νομαρχιακής Επιτροπής Πολεοδομίας, περιβάλλοντος και Έργων Υποδομής (ΠΟΠΕΥ).

Γ. Την υπ' αριθ. 351/96 απόφαση του Δημοτικού Συμβουλίου του Δήμου Αλίμου.

Δ. Την υπ' αριθ. 15/3.6.97 γνωμοδότηση του Συμβουλίου Χωροταξίας Οικισμού και Περιβάλλοντος Νομαρχίας Αθηνών.

Ε. Από τις διατάξεις αυτής της απόφασης δεν προκαλείται δαπάνη σε βάρος του Κρατικού Προϋπολογισμού του Δήμου Αλίμου, αποφασίζουμε:

Εγκρίνεται η τροποποίηση του εγκεκριμένου ρυμοτομικού σχεδίου Δήμου Αλίμου με αναγνώριση τμήματος του ιδιωτικού δρόμου της οδού Μάνης στο Ο.Τ. 171 ως εγκεκριμένου.

Η απόφαση αυτή να δημοσιευθεί στην Εφημερίδα της Κυβερνήσεως.

Αθήνα, 27 Ιουνίου 1997

Με εντολή Νομάρχη
Ο Πρόεδρος της Ν.Ε. Π.Ο.ΠΕ.Υ.
ΓΙΩΡΓΟΣ ΑΝΑΝΙΑΔΗΣ

Δήμος Αλίμου
Πρόταση τροποποίησης

ΔΗΜΟΣ ΑΛΙΜΟΥ
Δ/ΝΣΗ ΤΕΧΝΙΚΩΝ ΥΠΗΡΕΣΙΩΝ
...αυτό είναι το ίδιο που αναρτήθηκε την 96/1967 ...Συμβουλίου.
17/4/1991
Ο ΔΗΜΑΡΧΟΣ
ΑΡΓΥΡΗΣ ΑΡΓΥΡΙΟΥ

ΕΛΕΝΗ ΜΠΟΥΤΟΥ - ΛΕΜΠΕΣΗ
ΑΡΧΙΤΕΚΤΩΝ

Γαϊτανάκης Θεμιστοκλής

ΠΙΣΤΟ ΑΝΤΙΓΡΑΦΟ ΣΧΕΔΙΟΥ
που συνοδεύει τη γνωμοδότηση του
με αριθ. 15/...
του Ν. ΣΧΟΠ ...
Η Γραμματέας του ...

Κοψιδά Δήμητρα

ΑΠΟΦΑΣΗ ΝΟΜΑΡΧΗ ΑΘΗΝΩΝ ΑΡ. 30138
ΑΦΟΡΑ ...
...ΟΤ 171
Δήμου Αλίμου
27/6/...

Ο.Τ. 174

Ο.Τ. 176

Οδός Αλαμάνας

Οδός Μαΐντος

Ερεχθείου

Ο.Τ. 171

Οδός Αρτέμιδος

Ο.Τ. 170

Ο.Τ. 169

Κλίμακα 1:...

...καλαμακι)
...το Ο.Τ. 171 (οδός Μαυης)

Απόσπασμα από το Εγκεκριμένο ρυμοτομικό σχέδιο
Κλίμακα 1:2000

176 174 175 172 171 170 168 169
Καλαμακίου Μαυης Αρτέμιδος Ερεχθείου

Όροι Δόμησης

Δ/γμα ρυμοτ. 31.1.55
ΦΕΚ 26Α/55
Ε = 550 μ² Π = 15 μ.
Προ. 5.2.55
Ε = 250 μ. Π = 10 μ.-
Σ.Δ. = 0.80 - ΓΟΚ 85

Ο.Τ. 172


Κτηματολογικός Πίνακας

α/α	Περιγραφή	Ονόματα	[illegible]
1	14. 15. 16. 17. 14.	Καλλιόπη Χρονά	Παλαμηδίου 15 Καλαμάκι
2	17. 16. 18. 20. 25. 17.	Δημήτριος Νομικός	Κατσαντώνη 34. Περιστέρι
3	20. 21. 24. 25. 20.	Ξεν. Μαλακόντας & Σπυρ. Αυγερινός	Μαυης 9 - Καλαμάκι
4.	21. 22. 23. 24. 21.	Πολ/οικία -	Μάυης 7 Καλαμάκι
5	10. 11. 12. 13. 10.	Γεώργιος Μελισσαράτος	Μαυης 8 - Καλαμάκι
6	4. 10. 9. 5. 4.	Κων/νος Σάλμας	Μάυης 10 Καλαμάκι
7	3. 4. 5. 6. [illegible]	Γούδα - Παπαγιαννοπούλου	Μάυης 12. Καλαμάκι
8	2. 3. 6. 7. 2.	Ιωάννης Δεναξάς	Μάυης 14 - Καλαμάκι
9	1. 2. 7. 8. 1.	Αικατ. Σουλάνη & Σπυρ. Βαβούλας	Μάυης 16 - Καλαμάκι

Υπόμνημα
- - - - - - = Καταργούμενα
———— = Προτεινόμενη Ρ.Γ.
———— = Προτεινόμενη Γ.Γ.

Ο.Τ. 168

Αθήνα Απρίλιος 1997
Ο Συντάξας

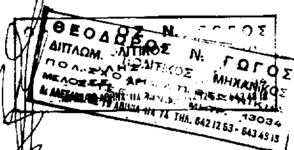

500